


彦島西山町4丁目開発造成平面図

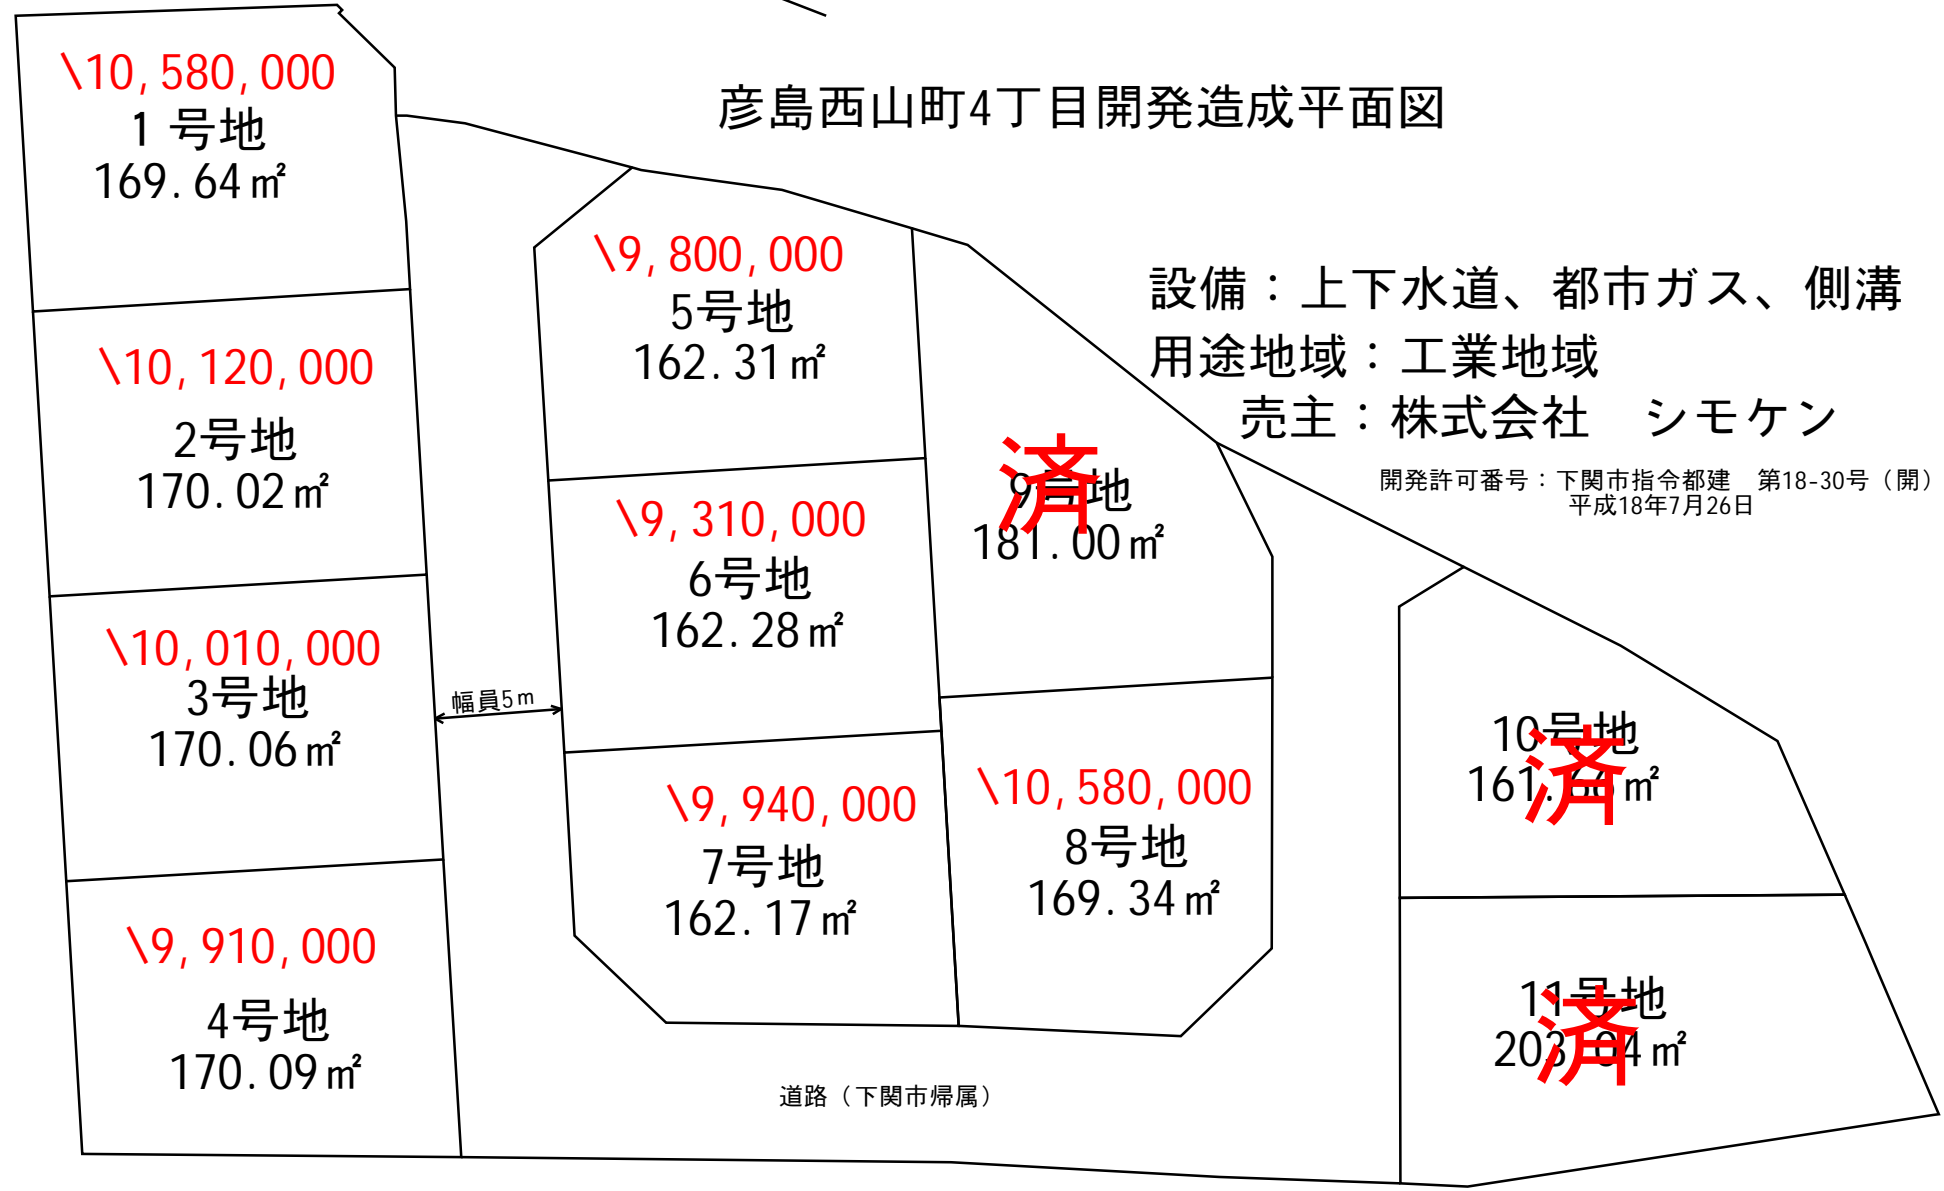

設備：上下水道、都市ガス、側溝
用途地域：工業地域
売主：株式会社 シモケン

開発許可番号：下関市指令都建 第18-30号（開）
平成18年7月26日

道路（下関市帰属）